


# ΕΦΗΜΕΡΙΣ ΤΗΣ ΚΥΒΕΡΝΗΣΕΩΣ
## ΤΗΣ ΕΛΛΗΝΙΚΗΣ ΔΗΜΟΚΡΑΤΙΑΣ

ΕΝ ΑΘΗΝΑΙΣ ΤΗι 18 ΜΑΡΤΙΟΥ 1978 | ΤΕΥΧΟΣ ΤΕΤΑΡΤΟΝ | ΑΡΙΘΜΟΣ ΦΥΛΛΟΥ 121


## ΠΕΡΙΕΧΟΜΕΝΑ

### ΠΟΛΕΟΔΟΜΙΑ

**ΔΙΑΤΑΓΜΑΤΑ**



**ΑΠΟΦΑΣΕΙΣ**



**ΑΝΑΚΟΙΝΩΣΕΙΣ**



## ΠΟΛΕΟΔΟΜΙΑ

**ΔΙΑΤΑΓΜΑΤΑ**

(1)

Περὶ καθορισμοῦ ἀποστάσεων ἐκ τῶν ρυματομικῶν γραμμῶν ἀνεγερθησομένων σχολικῶν κτιρίων εἰς περιοχὴν τοῦ ρυμοτομικοῦ σχεδίου Ἁγίου Δημητρίου (Ἀττικῆς).

**Ο ΠΡΟΕΔΡΟΣ ΤΗΣ ΕΛΛΗΝΙΚΗΣ ΔΗΜΟΚΡΑΤΙΑΣ**

Ἔχοντες ὑπ' ὄψει τὰς διατάξεις τοῦ ἀπὸ 17 Ἰουλίου 1923 Ν. Δ/τος «περὶ σχεδίων πόλεων κλπ.», ὡς μεταγενεστέρως ἐτροποποιήθησαν καὶ συνεπληρώθησαν καὶ εἰδικώτερον τοῦ ἄρθρου 9 αὐτοῦ, καὶ ἰδόντες τὰς ὑπ' ἀριθ. 1284/1976 καὶ 456/1977 γνωμοδοτήσεις τοῦ Συμβουλίου Δημοσίων Ἔργων (Τμῆμα Μελετῶν), ὡς καὶ τὴν ὑπ' ἀριθ. 57/1978 γνωμοδότησιν τοῦ Συμβουλίου τῆς Ἐπικρατείας, προτάσει τοῦ ἐπὶ τῶν Δημοσίων Ἔργων Ὑπουργοῦ, ἀπεφασίσαμεν :

Ἄρθρον μόνον.

Τὰ ἀνεγερθησόμενα Σχολικὰ Κτίρια ἐντὸς τοῦ διὰ τῆς ὑπ' ἀριθ. Ε.26125/4810/22.8.1977 ἀποφάσεως τοῦ Ὑπουργοῦ Δημοσίων Ἔργων «περὶ ἐπεκτάσεως τοῦ ρυμοτομικοῦ σχεδίου Ἁγίου Δημητρίου (Ἀττικῆς) διὰ τοῦ καθορισμοῦ χώρου δι' ἀνέγερσιν Σχολείου» (ΦΕΚ 329/Δ) καθορισθέντος χώρου δι' ἀνέγερσιν Σχολείου, δέον νὰ ἀπέχουν ἐκ τῶν πέριξ ρυμοτομικῶν γραμμῶν (10.00) μέτρα τουλάχιστον.

Εἰς τὸν αὐτὸν ἐπὶ τῶν Δημοσίων Ἔργων Ὑπουργόν, ἀνατίθεμεν τὴν δημοσίευσιν καὶ ἐκτέλεσιν τοῦ παρόντος Διατάγματος.

Ἐν Ἀθήναις τῇ 4 Φεβρουαρίου 1978

Ο ΠΡΟΕΔΡΟΣ ΤΗΣ ΔΗΜΟΚΡΑΤΙΑΣ

**ΚΩΝΣΤΑΝΤΙΝΟΣ Δ. ΤΣΑΤΣΟΣ**

Ο ΥΠΟΥΡΓΟΣ ΔΗΜΟΣΙΩΝ ΕΡΓΩΝ

**ΝΙΚΟΛΑΟΣ ΖΑΡΝΤΙΝΙΔΗΣ**

(2)

Περὶ τροποποιήσεως τοῦ ρυμοτομικοῦ σχεδίου Ψυχικοῦ καὶ τροποποιήσεως καὶ ἐπεκτάσεως τῶν ρυμοτομικῶν σχεδίων Ἀθηνῶν καὶ Γαλατσίου (Ἀττικῆς).

**Ο ΠΡΟΕΔΡΟΣ ΤΗΣ ΕΛΛΗΝΙΚΗΣ ΔΗΜΟΚΡΑΤΙΑΣ**

Ἔχοντες ὑπ' ὄψει τὰς διατάξεις τοῦ ἀπὸ 17 Ἰουλίου 1923 Ν.Δ. «περὶ σχεδίων πόλεων κλπ.», ὡς μεταγενεστέρως ἐτροποποιήθησαν καὶ συνεπληρώθησαν καὶ εἰδικώτερον τῶν ἄρθρων 2 (παρ. 1), 3 καὶ 70 αὐτοῦ, τοῦ ἀπὸ 8.9.1923 Δ/τος «περὶ καθορισμοῦ τῆς κατὰ τὸ ἄρθρον 3 τοῦ ἀπὸ 8.9.1923 Ν.Δ. «περὶ σχεδίων πόλεων κλπ.» προθεσμίας» (ΦΕΚ 257/Α') καὶ τὸ ὅτι ἡ κατὰ τὸ Διάταγμα αὐτὸ προθεσμία παρῆλθεν ἄπρακτος, ὡς πρὸς τοὺς Δήμους Ἀθηναίων καὶ Γαλατσίου, καὶ ἰδόντες τὰς ὑπ' ἀριθ. 58/1976 καὶ 88/76 πράξεις τοῦ Κοινοτικοῦ Συμβουλίου Ψυχικοῦ (Ἀττικῆς), ὡς καὶ τὰς ὑπ' ἀριθ. 1114/1975 καὶ 1139/1977 γνωμοδοτήσεις τοῦ Συμβουλίου Δημοσίων Ἔργων (Τμῆμα Μελετῶν), προτάσει τοῦ ἐπὶ τῶν Δημοσίων Ἔργων (Τμῆμα Μελετῶν), προτάσει τοῦ ἐπὶ τῶν Δημοσίων Ἔργων Ὑπουργοῦ, ἀπεφασίσαμεν:

Ἄρθρον μόνον.

Ἐγκρίνεται ἡ τροποποίησις τοῦ ρυμοτομικοῦ σχεδίου Ψυχικοῦ, ὡς καὶ ἡ τροποποίησις καὶ ἡ ἐπέκτασις τῶν ρυμοτομικῶν σχεδίων Ἀθηνῶν καὶ Γαλατσίου, διὰ τοῦ χαρακτηρισμοῦ κοινοχρήστου χώρου (Ἀττικὸν Ἄλσος), ὡς ἐμφαίνεται εἰς τὰ ὑπὸ τοῦ Γενικοῦ Διευθυντοῦ Οἰκισμοῦ τεθεωρημένα διὰ τῆς ὑπ' ἀριθ. Γ. 731/1978 πράξεως αὐτοῦ δύο (2) σχετικὰ πρωτότυπα διαγράμματα ὑπὸ κλίμακα 1:1.000, τῶν ὁποίων συνοπτικὰ ἀντίτυπα δημοσιεύονται μετὰ τοῦ παρόντος.

Εἰς τὸν αὐτὸν ἐπὶ τῶν Δημοσίων Ἔργων Ὑπουργόν, ἀνατίθεμεν τὴν δημοσίευσιν καὶ ἐκτέλεσιν τοῦ παρόντος Διατάγματος.

Ἐν Ἀθήναις τῇ 8 Φεβρουαρίου 1978

Ο ΠΡΟΕΔΡΟΣ ΤΗΣ ΔΗΜΟΚΡΑΤΙΑΣ


**ΚΩΝΣΤΑΝΤΙΝΟΣ Δ. ΤΣΑΤΣΟΣ**

Ο ΥΠΟΥΡΓΟΣ ΔΗΜΟΣΙΩΝ ΕΡΓΩΝ

**ΝΙΚΟΛΑΟΣ ΖΑΡΝΤΙΝΙΔΗΣ**


Ἀθῆναι-Ψυχικό-Γαλάτσι
κλίμαξ 1 1.000


Ἀθῆναι-Ψυχικό-Γαλάτσι
κλίμαξ 1 1000

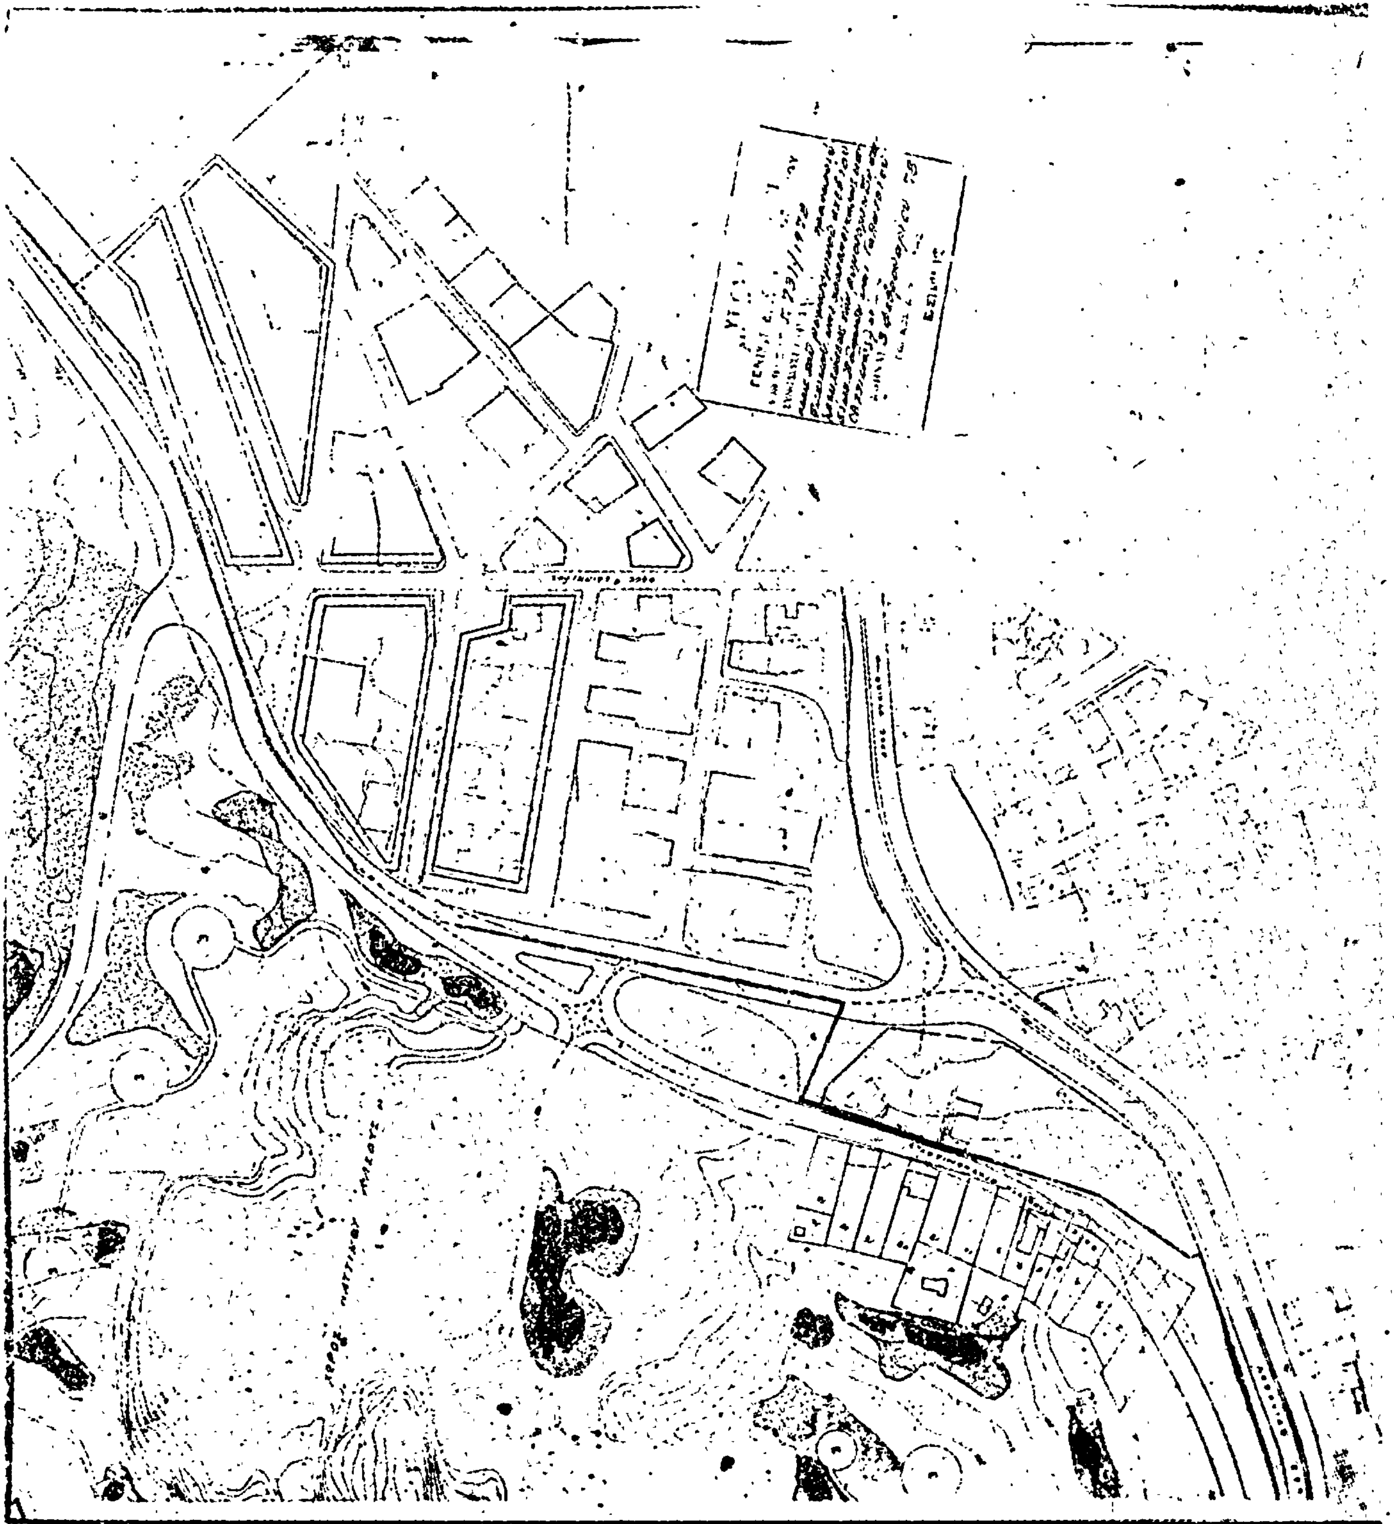

**ΑΠΟΦΑΣΕΙΣ**

Ἀριθ. Γ. 2351/406 (3)

Περὶ ἐγκρίσεως χώρου εἰς τὴν ἐκτὸς τοῦ ἐγκεκριμένου ρυμοτομικοῦ σχεδίου περιοχὴν τοῦ Δήμου Καρδίτσης διὰ τὴν ἀνέγερσιν Σχολείου.

## Ο ΥΠΟΥΡΓΟΣ ΔΗΜΟΣΙΩΝ ΕΡΓΩΝ

Ἔχοντες ὑπ' ὄψει τὰς διατάξεις τοῦ ἀπὸ 17 Ἰουλίου 1923 Ν.Δ. «περὶ σχεδίων πόλεων κλπ.», ὡς μεταγενεστέρως ἐτροποποιήθησαν καὶ συνεπληρώθησαν καὶ εἰδικώτερον τοῦ ἄρθρου 29 αὐτοῦ, τῆς παρ. 2 τοῦ ἄρθρου 4 τοῦ Νόμου 622/77 (ΦΕΚ 171/Α'), καὶ ἰδόντες τὴν ὑπ' ἀριθ. Α23/2/147/Φ.Θ.2.1.1/26.7.1975 ἀπόφασιν «περὶ μεταβιβάσεως ἁρμοδιοτήτων Ὑπουργοῦ Δημοσίων Ἔργων εἰς τὸν Ὑφυπουργὸν τοῦ αὐτοῦ Ὑπουργείου (ΦΕΚ 845/Β')', τὸ ὑπ' ἀριθ. 3492/1.6.1977 ἔγγραφον τῆς Ἐπιθεωρήσεως Δημοσίων Ἔργων τοῦ Ὑπουργείου Δημ. Ἔργων, ὡς καὶ τὴν ὑπ' ἀριθ. 1071/1977 γνωμοδότησιν τοῦ Συμβουλίου Δημοσίων Ἔργων (Τμῆμα Μελετῶν), ἀποφασίζομεν:

Ἄρθρον μόνον.

Ἐγκρίνομεν τὸν ὑπὸ στοιχεῖα Α, Β, Γ, Δ, Ε καὶ Α χῶρον, κείμενον εἰς τὴν ἐκτὸς τοῦ ἐγκεκριμένου ρυμοτομικοῦ σχεδίου περιοχὴν τοῦ Δήμου Καρδίτσης, διὰ τὴν ἀνέγερσιν Σχολείου, ὡς ἐμφαίνεται εἰς τό, ὑπὸ τοῦ Γενικοῦ Διευθυντοῦ Οἰκισμοῦ, τεθεωρημένον διὰ τῆς ὑπ' ἀριθ. Γ. 2351/1978 πράξεως αὐτοῦ σχετικὸν πρωτότυπον διάγραμμα ὑπὸ κλίμακα 1:500, οὗτινος συνοπτικὸν ἀντίτυπον δημοσιεύεται μετὰ τῆς παρούσης.

Ἡ ἰσχὺς τῆς παρούσης ἄρχεται ἀπὸ τῆς δημοσιεύσεως αὐτῆς διὰ τῆς Ἐφημερίδος τῆς Κυβερνήσεως.

Ἐν Ἀθήναις τῇ 9 Φεβρουαρίου 1978

Ο ΥΦΥΠΟΥΡΓΟΣ

**ΣΤΕΦΑΝΟΣ ΜΑΝΟΣ**

Καρδίτσα
1:500

Χώρος
δι' ανέγερσιν Σχολείου

12.00
79.00

ΚΑΡΔΙΤΣΑ
Κλ. 1:500

ΥΠΟΥΡΓΕΙΟΝ
ΔΗΜΟΣΙΩΝ ΕΡΓΩΝ
ΑΘΗΝΑΙ
ΓΕΝΙΚΟΣ ΔΙΕΥΘΥΝΤΗΣ

**ΑΝΑΚΟΙΝΩΣΕΙΣ**

(4)

Περὶ εἰδοποιήσεως τῆς γενομένης παρακαταθέσεως ἀποζημιώσεως λόγῳ ἀναγκαστικῆς ἀπαλλοτριώσεως οἰκοπέδου ἐν Λαμίᾳ.

Οἱ Εὐθύμιος Κων. Παπαρρίζος καὶ Γεώργιος Κων. Παπαρρίζος, κάτοικοι Λαμίας κατέθεσαν παρὰ τῷ συμβολαιογράφῳ Λαμίας Χρ. Σκαργιώτη, συνταχθείσης τῆς ὑπ ἀριθ. 17149/27.2.78 πράξεως καταθέσεως γραμματίου συστάσεως παρακαταθήκης τὸ ὑπ' ἀριθ. 22707/27.2.78 γραμμάτιον τοῦ ἐν Λαμίᾳ Ὑποκαταστήματος τοῦ Ταμείου Παρακαταθηκῶν καὶ Δανείων ποσοῦ δραχμῶν 164.724 δι' ἀποζημίωσιν καθορισθεῖσαν διὰ τῆς ὑπ' ἀριθ. 163/77 τελεσιδίκου ἀποφάσεως τοῦ Πολυμελοῦς Πρωτοδικείου Λαμίας διὰ τὴν γενομένην προσκύρωσιν ὑπὲρ τῶν καταθετῶν οἰκοπέδου περὶ ἧς ἡ ὑπ' ἀριθ. 21/75 πρᾶξις ἀναλογισμοῦ - προσκυρώσεως τοῦ Τμήματος Πολεοδομικῶν Ἐφαρμογῶν Φθιώτιδος, ἐγκριθεῖσα διὰ τῆς ὑπ' ἀριθ. Τ.Υ. 11904/75 ἀποφάσεως τοῦ Νομάρχου Φθιώτιδος, ἐκτάσεως 117 66 τ.μ. καὶ ὑπὸ τὰ στοιχεῖα 3—4—5—6—3 τοῦ τοπογραφικοῦ διαγράμματος, τοῦ ἄνω δὲ τμήματος ἀνήκοντος εἰς τὸν ΟΣΕ κατὰ τὴν ἄνω πρᾶξιν ἀναλογισμοῦ.

Ἐν Λαμίᾳ τῇ 27 Φεβρουαρίου 1978

Ὁ Πληρεξούσιος Δικηγόρος
ΚΩΝ/ΝΟΣ ΝΤΡΟΥΚΑΣ

(Ἀριθ. τριπλ. ΙΖ' Δημ. Ταμ. Ἀθ. 20887/78 τῆς 8.3.78)

ΑΠΟ ΤΟ ΕΘΝΙΚΟ ΤΥΠΟΓΡΑΦΕΙΟ